



位置図 S=1:10,000

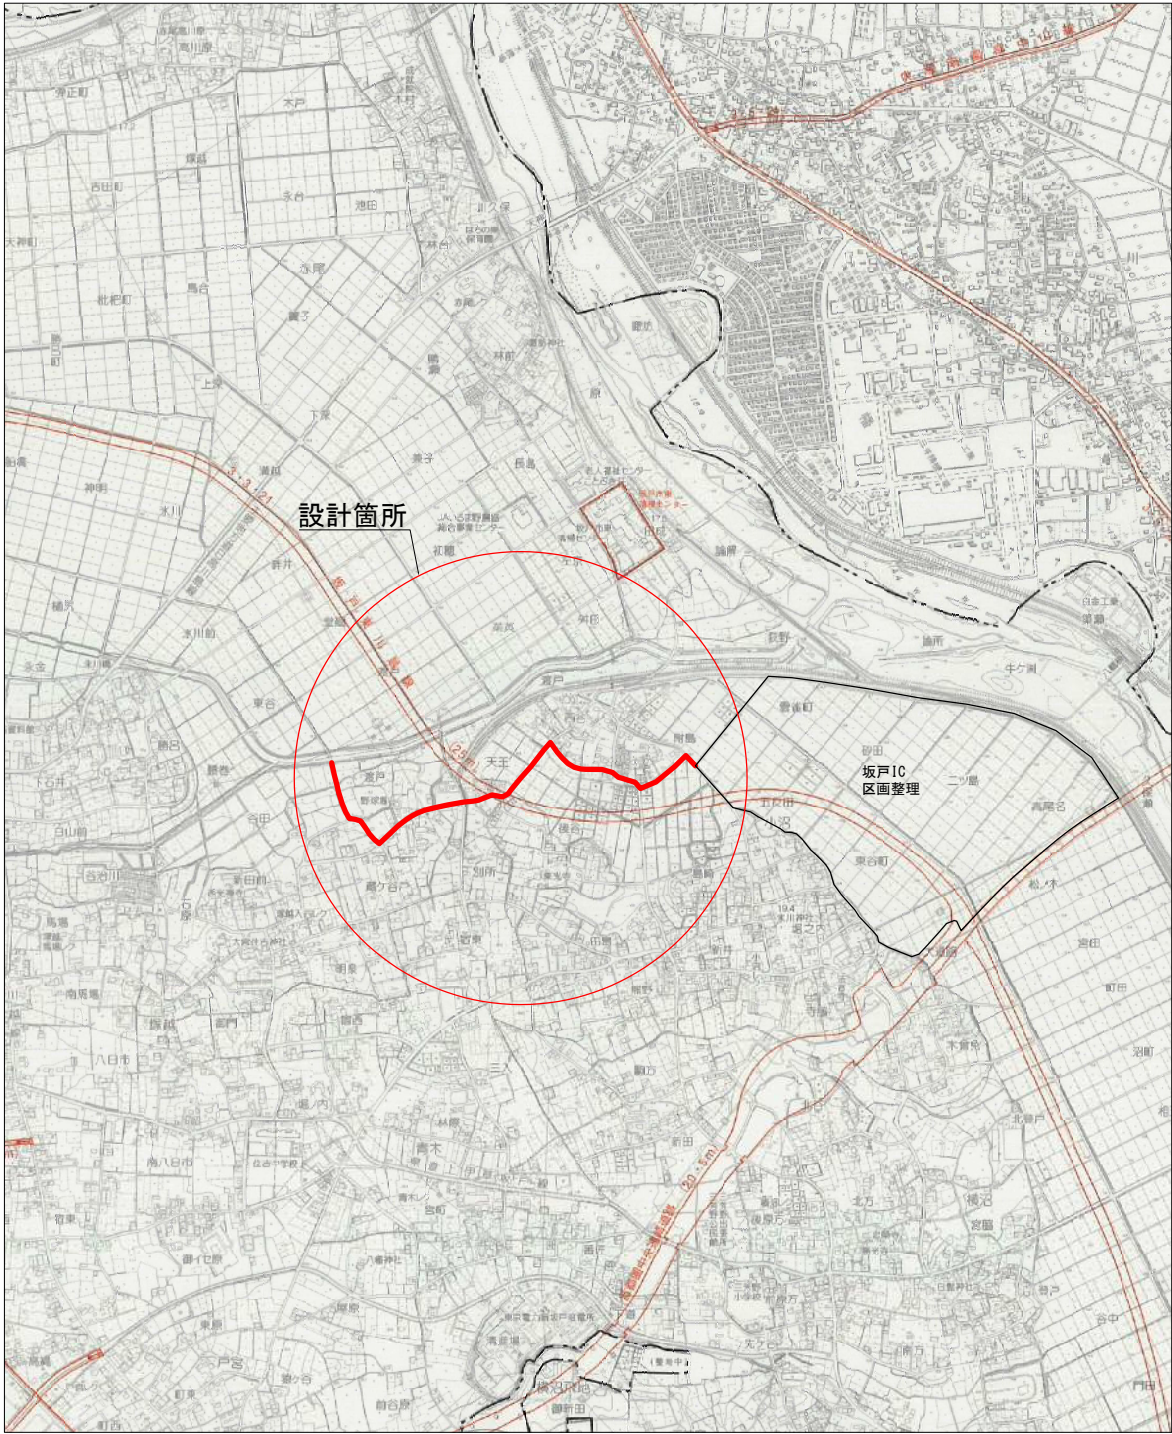



系統図 S=1:5,000



年 度	令 和 7 年 度		
工 事 名	汚水管渠築造工事 (東坂戸幹線-1)		
処 理 区	石 井 処 理 区		
路線番号	①		
図面名称	位置図・系統図	図面番号	1
縮 尺	図 示		9
坂戸、鶴ヶ島下水道組合			

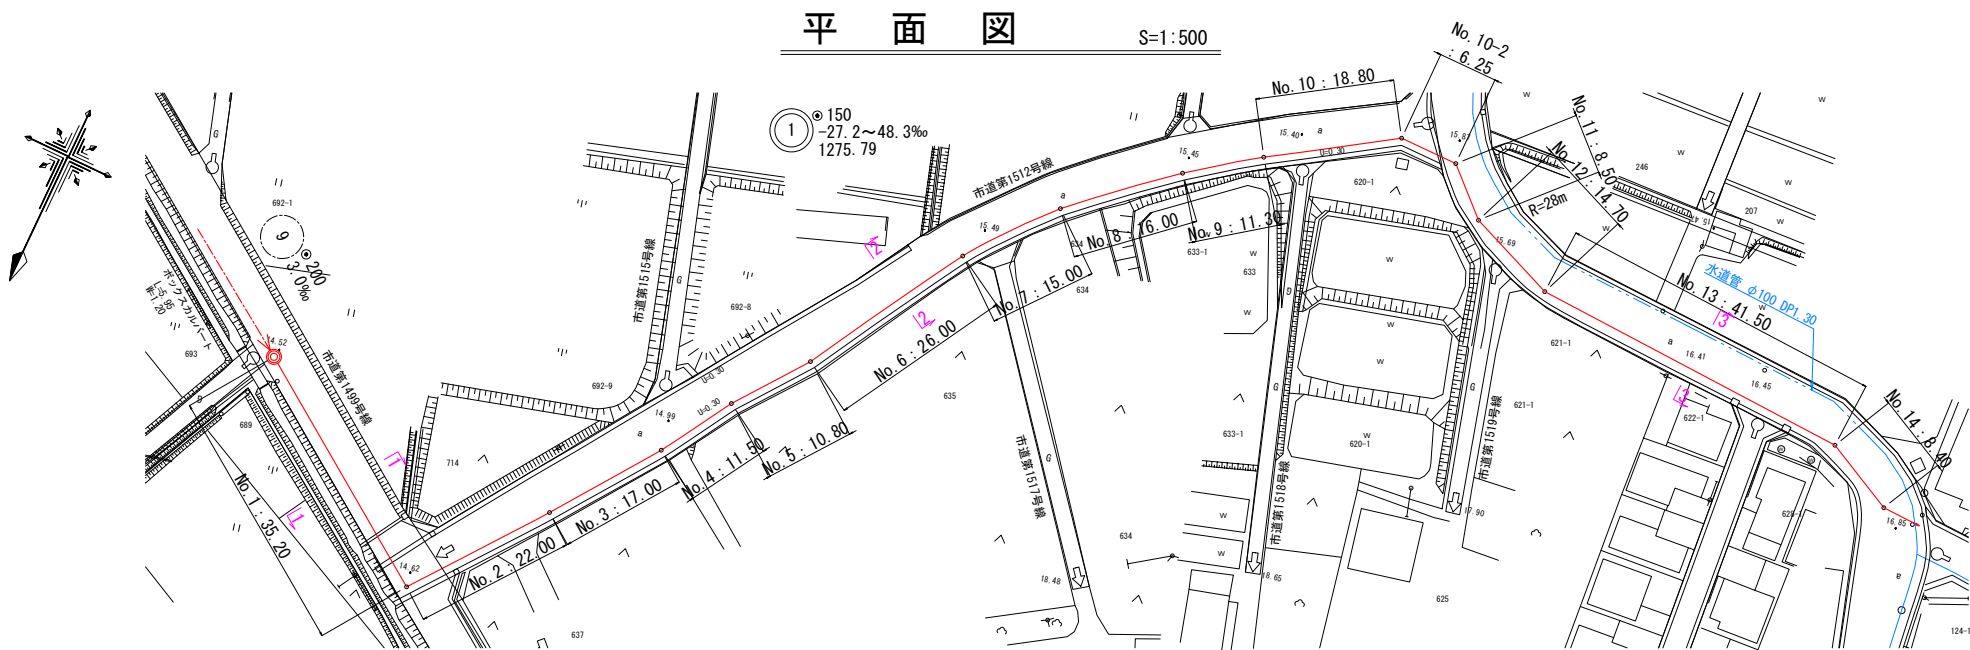


横断面図 S=1:100

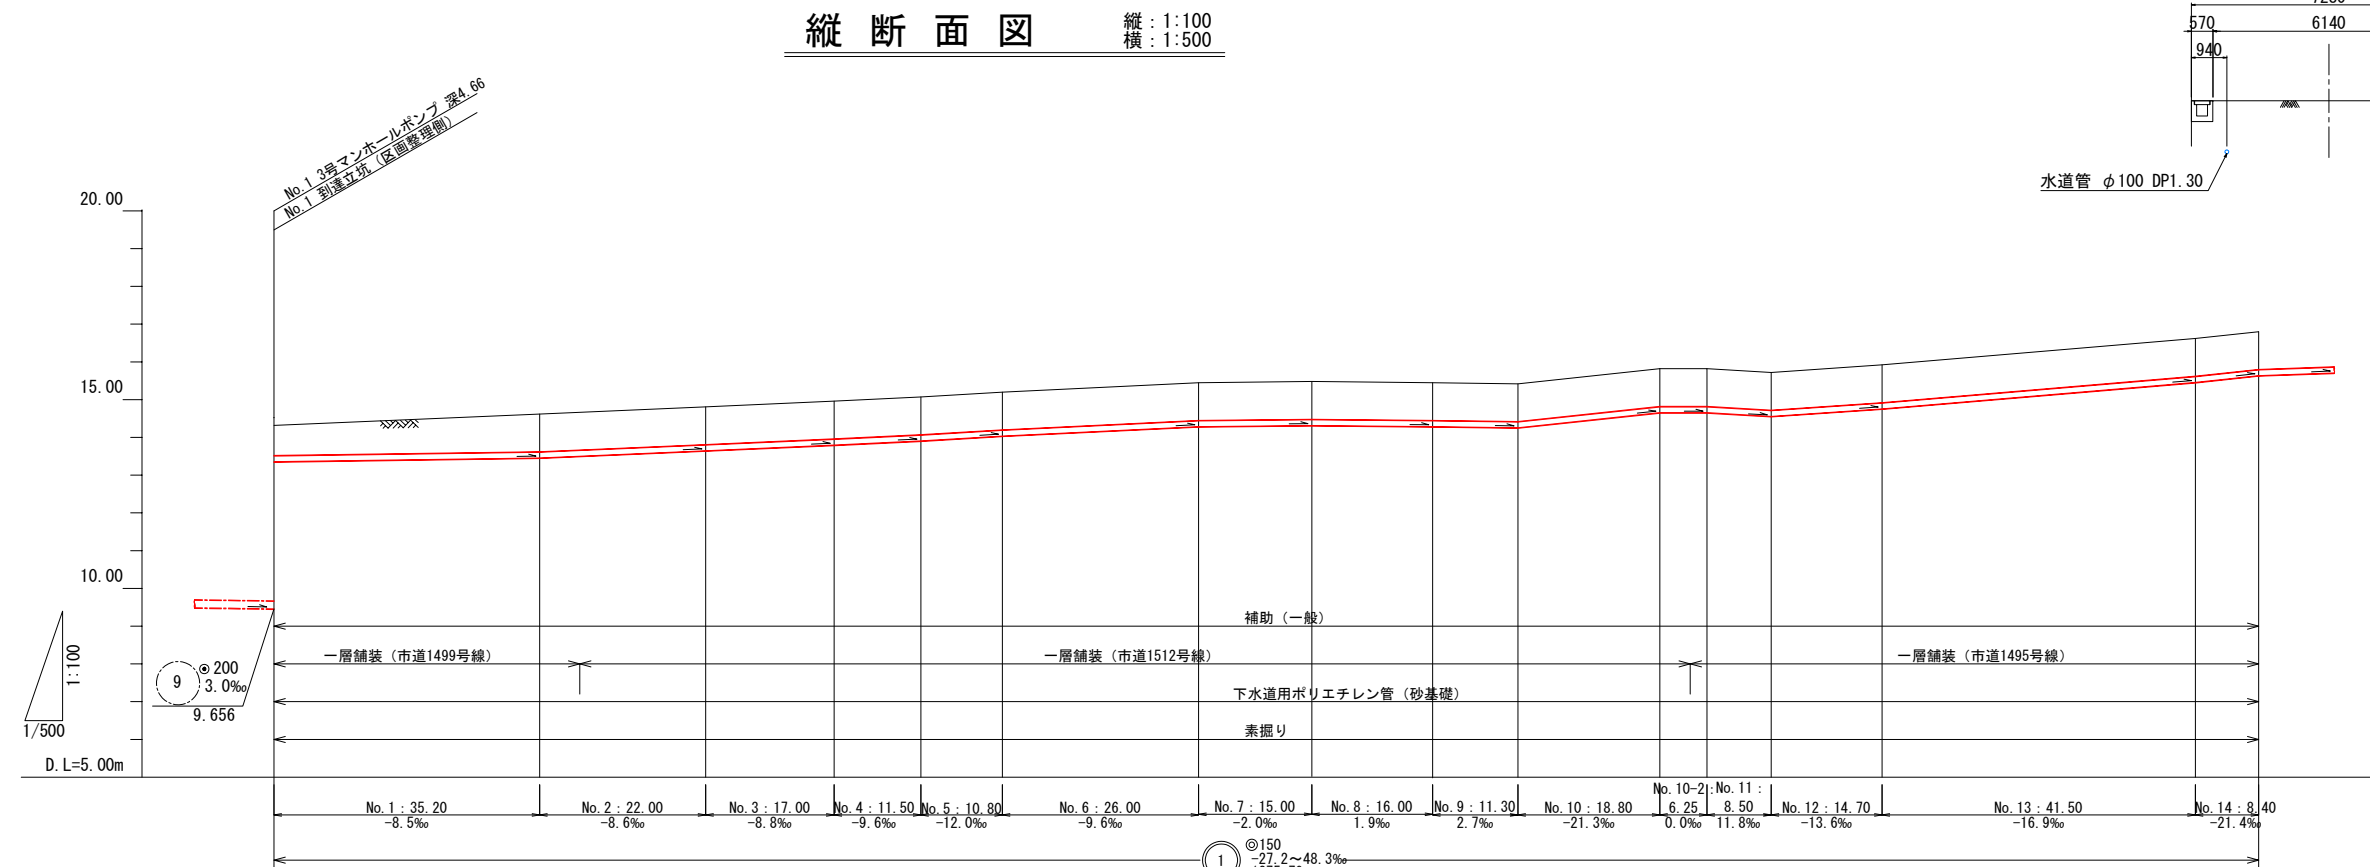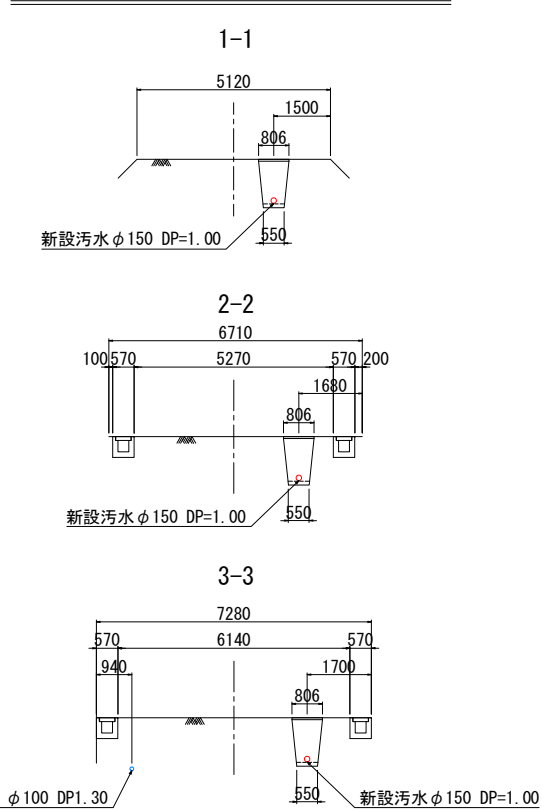

凡例

新設污水管	—
既設水道管	- - -


案内図 S=1:10,000

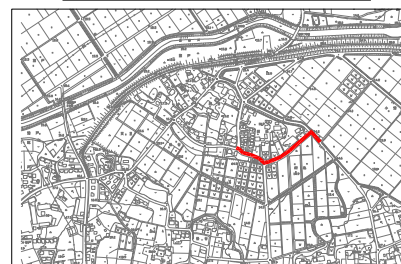


地盤高	14.32	14.62	14.81	14.96	15.07	15.20	15.45	15.48	15.45	15.42	15.82	15.82	15.72	15.92	16.62	16.80
土被り	1.00	1.00	1.00	1.00	1.00	1.00	1.00	1.00	1.00	1.00	1.00	1.00	1.00	1.00	1.00	1.00
管底高	13.155	13.465	13.645	13.795	13.905	14.035	14.285	14.315	14.285	14.255	14.655	14.655	14.555	14.755	15.465	15.635
掘削深	1.280	1.280	1.280	1.280	1.280	1.280	1.280	1.280	1.280	1.280	1.280	1.280	1.280	1.280	1.280	1.280
単距離	0.00	35.20	22.00	17.00	11.50	10.80	26.00	15.00	16.00	11.30	18.80	6.25	8.50	14.70	41.50	8.40
追加距離	0.00	35.20	57.20	74.20	85.70	96.50	122.50	137.50	153.50	164.80	183.60	189.85	198.35	213.05	254.55	262.95
測点	No. 1	No. 2	No. 3	No. 4	No. 5	No. 6	No. 7	No. 8	No. 9	No. 10	No. 10-2	No. 11	No. 12	No. 13	No. 14	No. 15

年度	令和7年度	
工事名	污水管渠築造工事 (東坂戸幹線-1)	
処理区	石井処理区	
路線番号	①	
図面名称	平面図・縦断面図・横断面図	図面番号
縮尺	図示	2
坂戸、鶴ヶ島下水道組合		

平面図 S=1:500

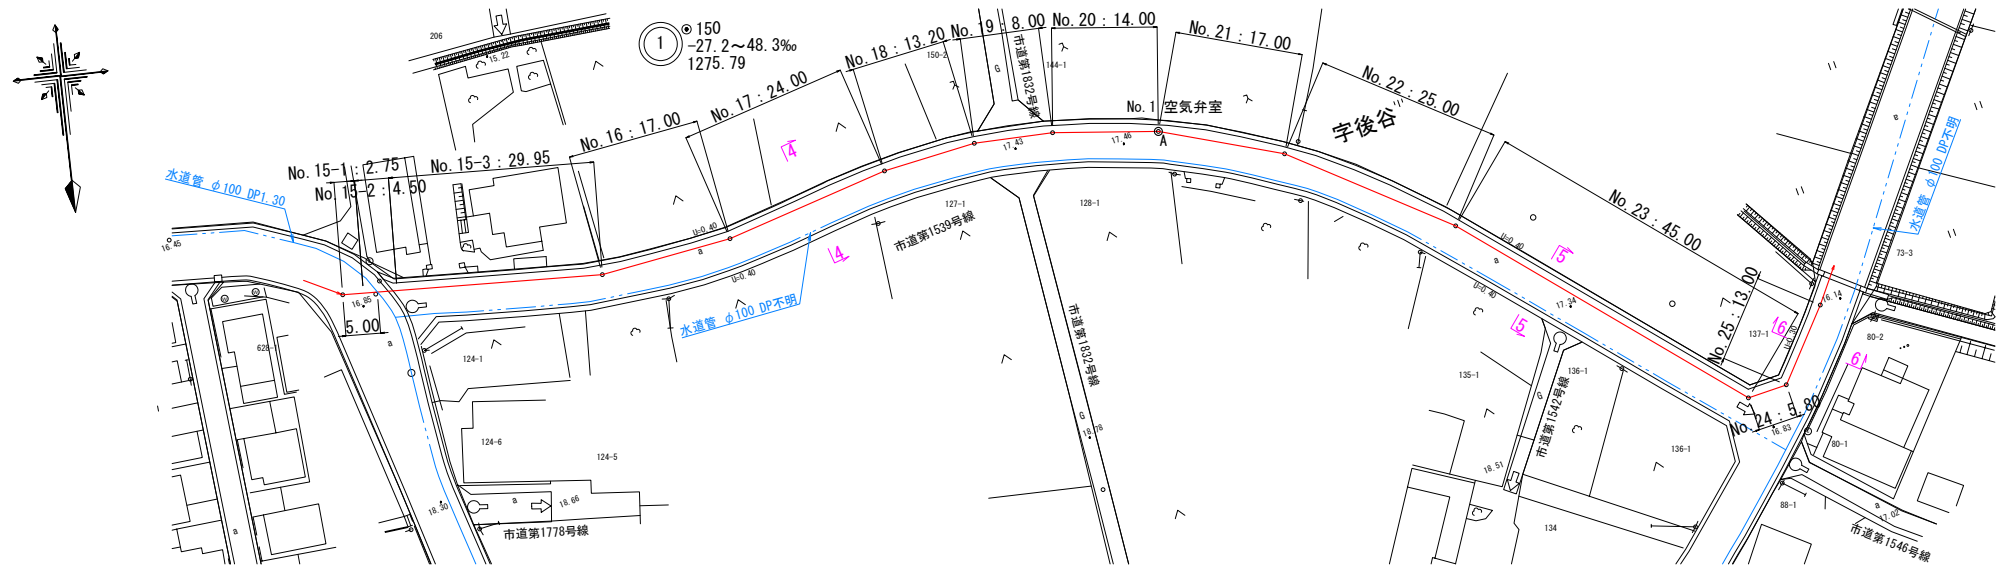


縦断面図 縦: 1:100 横: 1:500

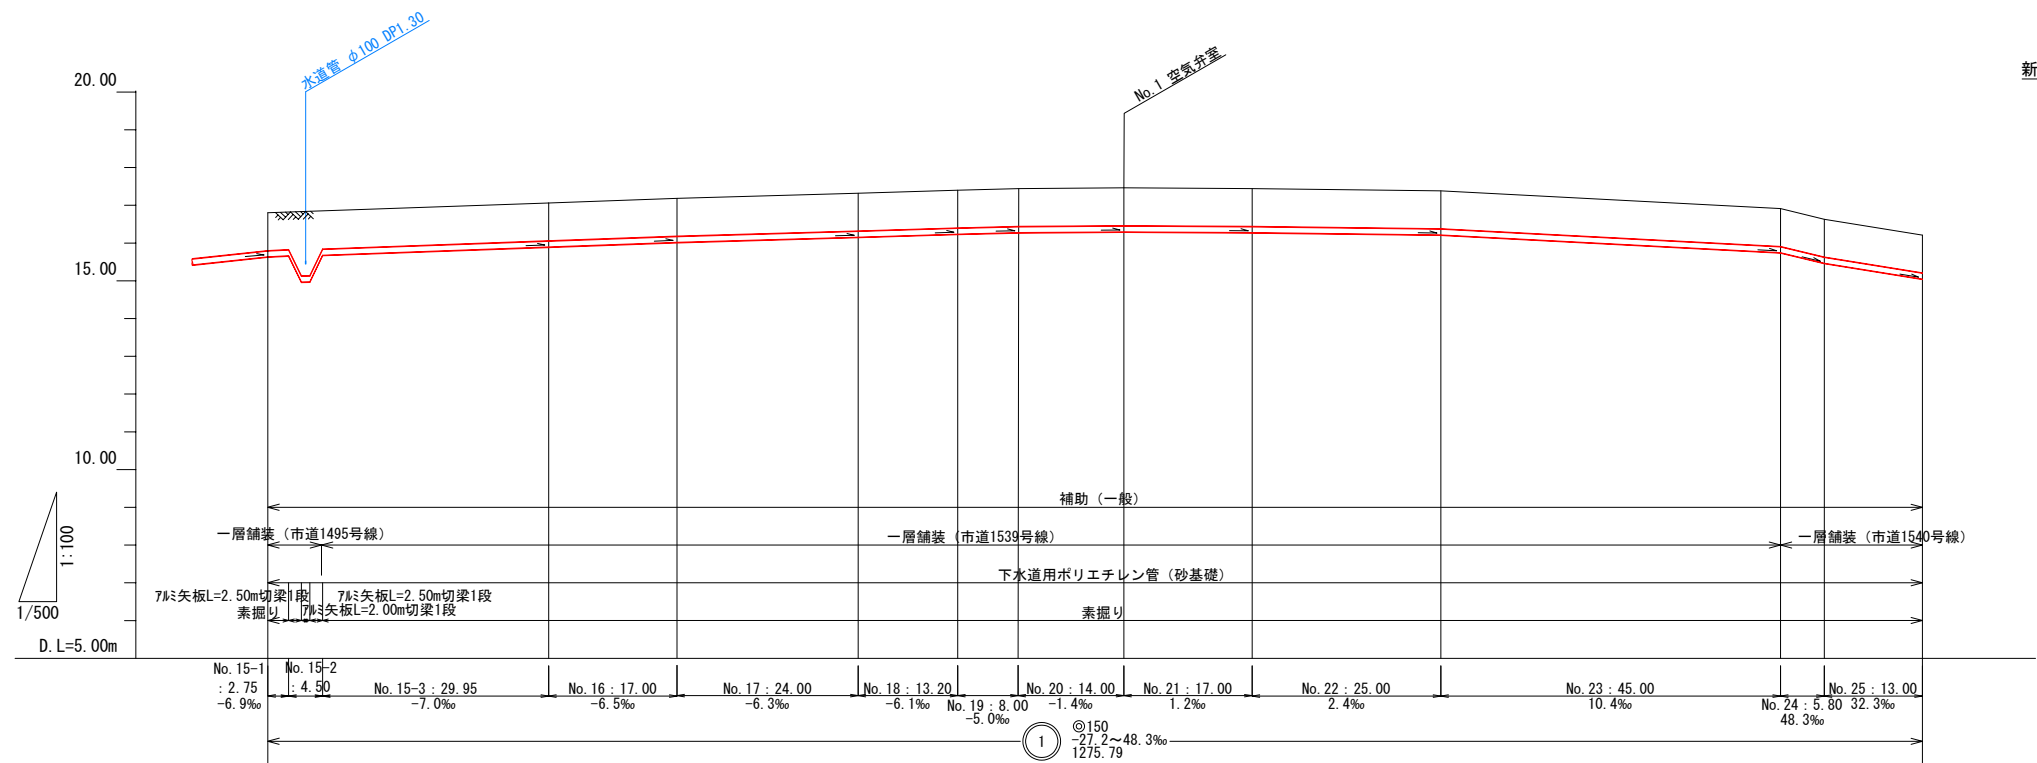

地盤高	16.80	16.85	17.06	17.17	17.32	17.40	17.44	17.46	17.44	17.38	16.91	16.63	16.21
土被り	1.00	1.00	1.00	1.00	1.00	1.00	1.00	1.00	1.00	1.00	1.00	1.00	1.00
管底高	15.85	15.85	15.85	16.05	16.15	16.25	16.25	16.25	16.25	16.25	15.75	15.45	15.05
掘削深	1.280	1.280	1.280	1.280	1.280	1.280	1.280	1.280	1.280	1.280	1.280	1.280	1.280
単距離	0.05	2.69	1.12	1.69	24.00	13.20	8.00	14.00	17.00	25.00	45.00	5.80	13.00
追加距離	262.05	267.79	267.39	268.51	341.15	354.35	362.35	376.35	393.35	418.35	463.35	469.15	482.15
測点	No. 15	No. 16	No. 17	No. 18	No. 19	No. 20	No. 21	No. 22	No. 23	No. 24	No. 25	No. 26	

スパン毎の通し番号


横断面図 S=1:100

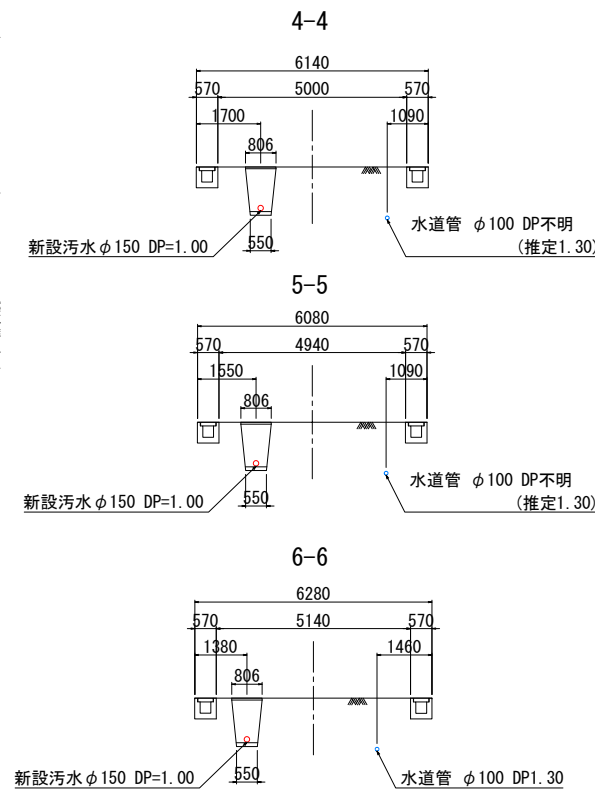

凡例


新設污水管	—
既設水道管	- - -

案内図 S=1:10,000

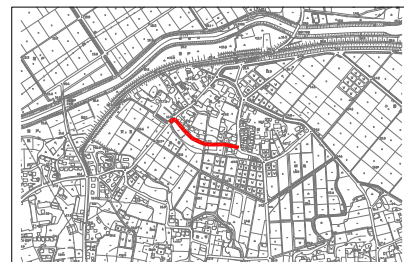


年度	令和7年度
工事名	污水管渠築造工事 (東坂戸幹線-1)
処理区	石井処理区
路線番号	①
図面名称	平面図・縦断面図・横断面図
縮尺	図示
図面番号	3
縮尺	9
坂戸、鶴ヶ島下水道組合	

平面図 S=1:500

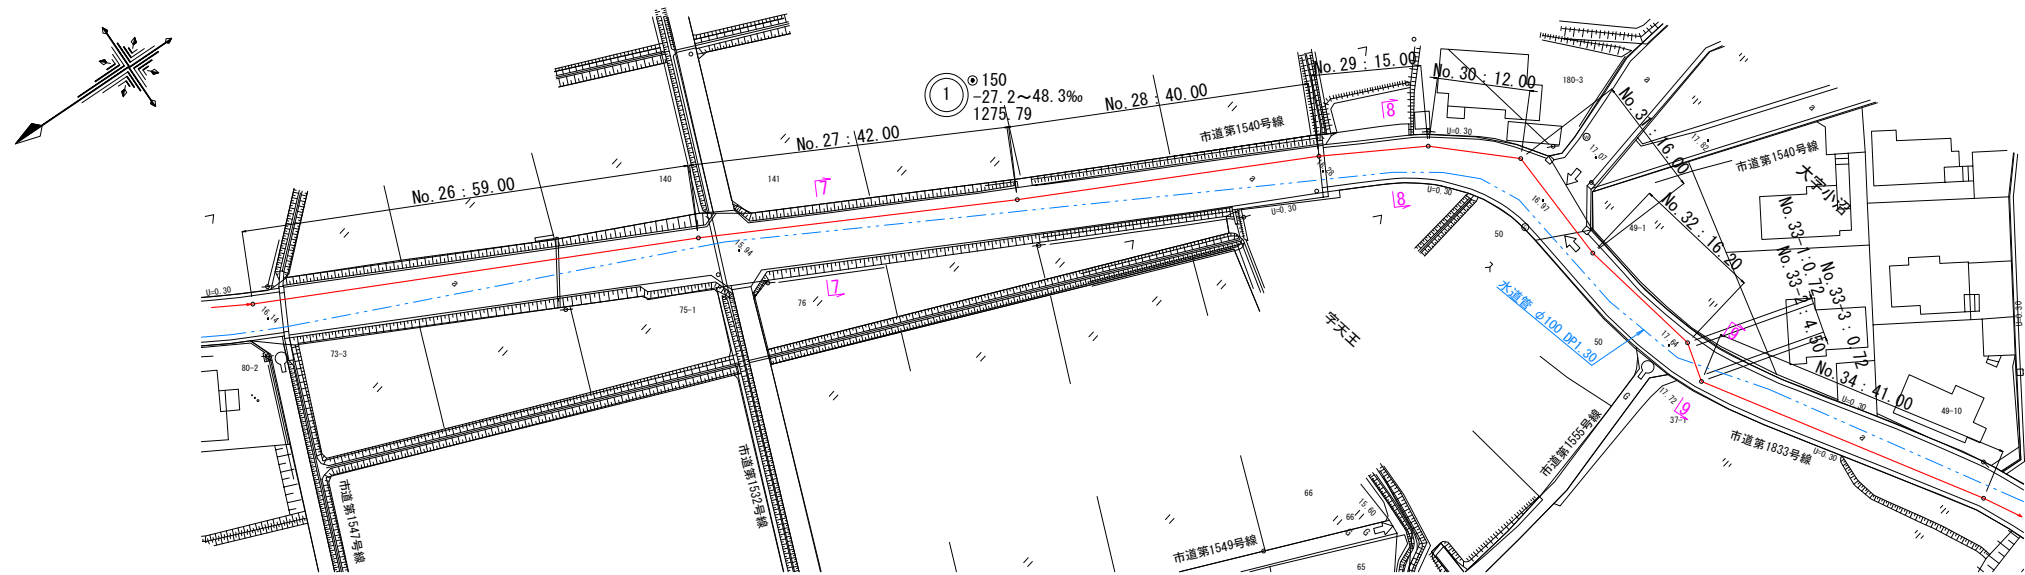


縦断面図 縦: 1:100 横: 1:500

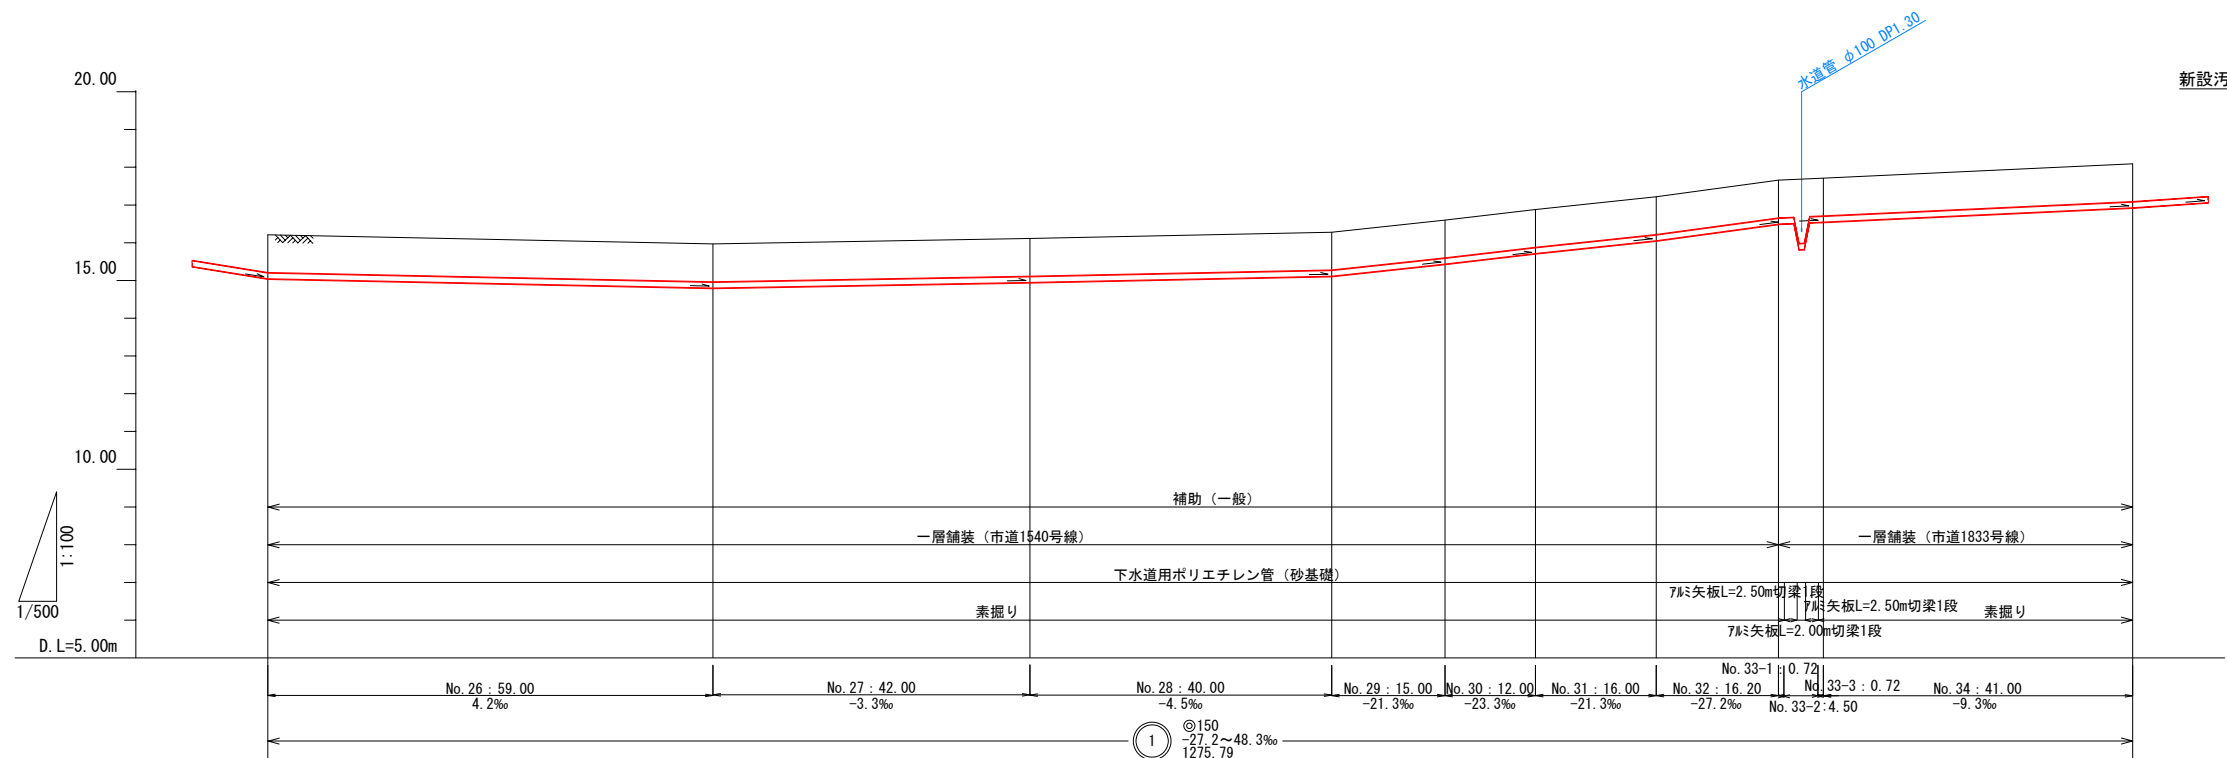

地盤高	16.21	15.96	16.10	16.28	16.60	16.88	17.22	17.66	17.71	18.09
土被り	1.00	1.00	1.00	1.00	1.00	1.00	1.00	1.00	1.70	1.00
管底高	15.045	14.795	14.935	15.115	15.435	15.715	16.055	16.495	16.945	16.925
掘削深	1.280	1.280	1.280	1.280	1.280	1.280	1.280	1.280	1.280	1.280
単距離	0.00	59.00	42.00	40.00	15.00	12.00	16.00	16.20	0.72	41.00
追加距離	482.15	541.15	583.15	623.15	638.15	650.15	666.15	682.35	683.07	729.29
測点	No. 26	No. 27	No. 28	No. 29	No. 30	No. 31	No. 32	No. 33	No. 34	No. 35


横断面図 S=1:100

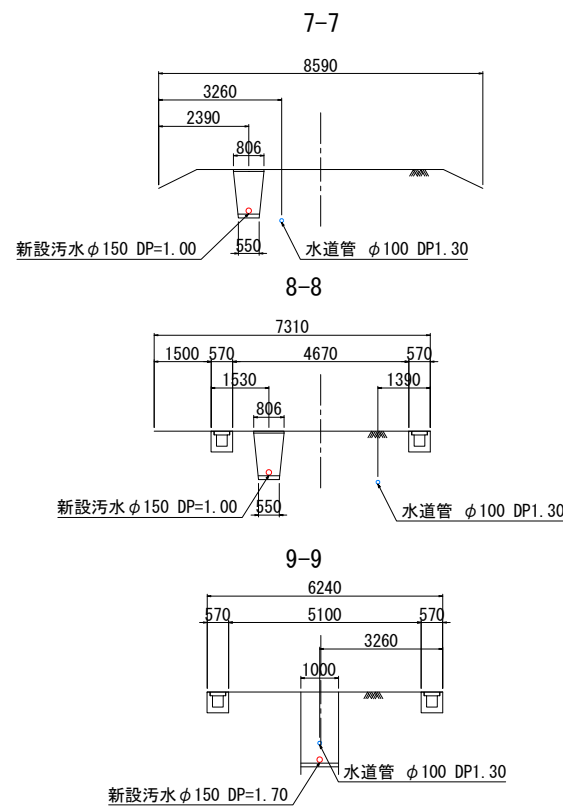

凡例


新設汚水管	— (red line) —
既設水道管	- - - (blue line) - - -

案内図 S=1:10,000

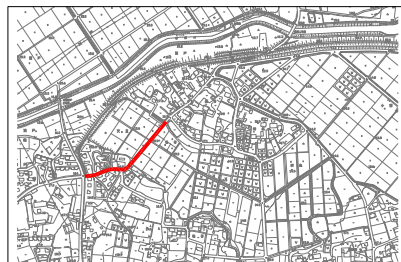


年度	令和7年度		
工事名	污水管渠築造工事 (東坂戸幹線-1)		
処理区	石井処理区		
路線番号	①		
図面名称	平面図・縦断面図・横断面図	図面番号	4
縮尺	図示		9
坂戸、鶴ヶ島下水道組合			

平面図 S=1:500

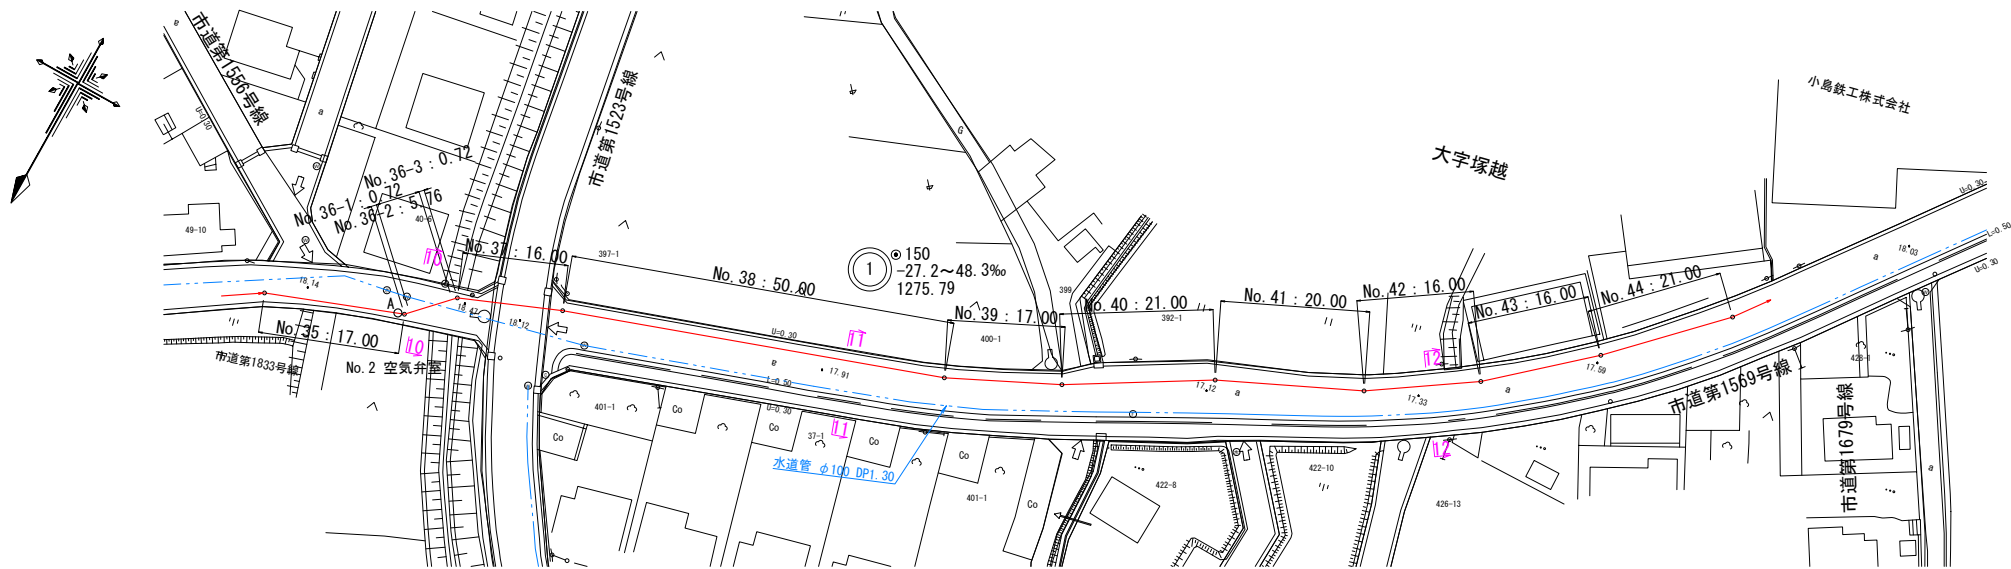


縦断面図 縦：1:100 横：1:500

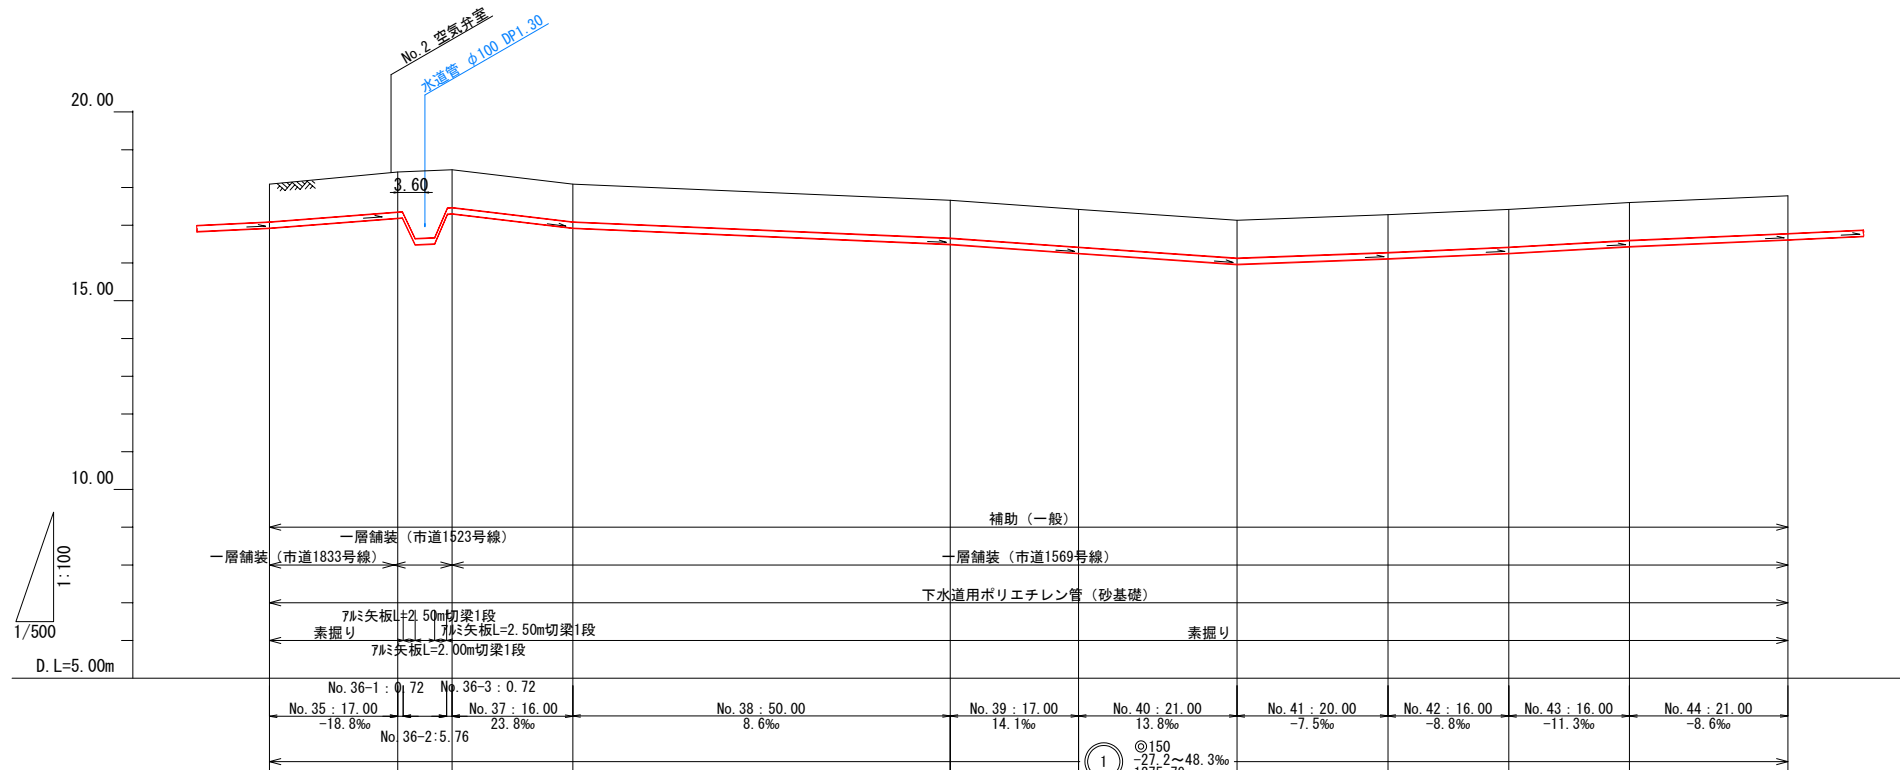

地盤高	18.09	18.41	18.47	18.09	17.66	17.42	17.13	17.28	17.42	17.60	17.78
土被り	1.00	1.00	1.00	1.00	1.00	1.00	1.00	1.00	1.00	1.00	1.00
管底高	16.925	17.245	17.245	16.925	16.495	16.255	15.965	16.115	16.255	16.435	16.615
掘削深	1.280	1.280	1.280	1.280	1.280	1.280	1.280	1.280	1.280	1.280	1.280
単距離	0.00	17.00	0.72	16.00	50.00	17.00	21.00	20.00	16.00	16.00	21.00
追加距離	729.29	746.29	746.01	769.49	819.49	836.49	857.49	877.49	893.49	909.49	930.49
測点	No. 35	No. 36	No. 37	No. 38	No. 39	No. 40	No. 41	No. 42	No. 43	No. 44	No. 45


横断面図 S=1:100

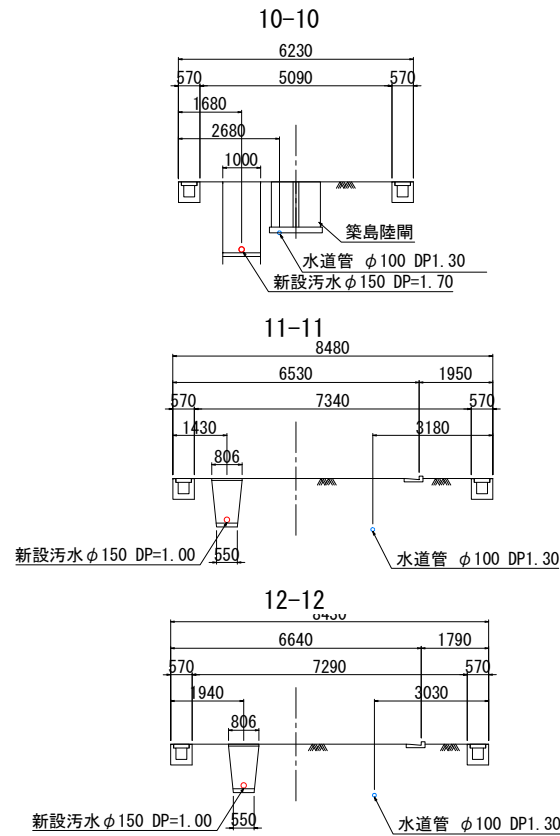

凡例


新設汚水管	—
既設下水道管	- - -

案内図 S=1:10,000

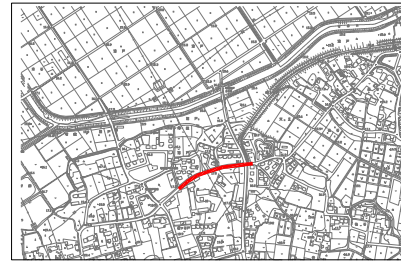


年度	令和7年度
工事名	污水管渠築造工事 (東坂戸幹線-1)
処理区	石井処理区
路線番号	①
図面名称	平面図・縦断面図・横断面図
縮尺	図示
図面番号	5
ページ番号	9
坂戸、鶴ヶ島下水道組合	

S=1 : 500

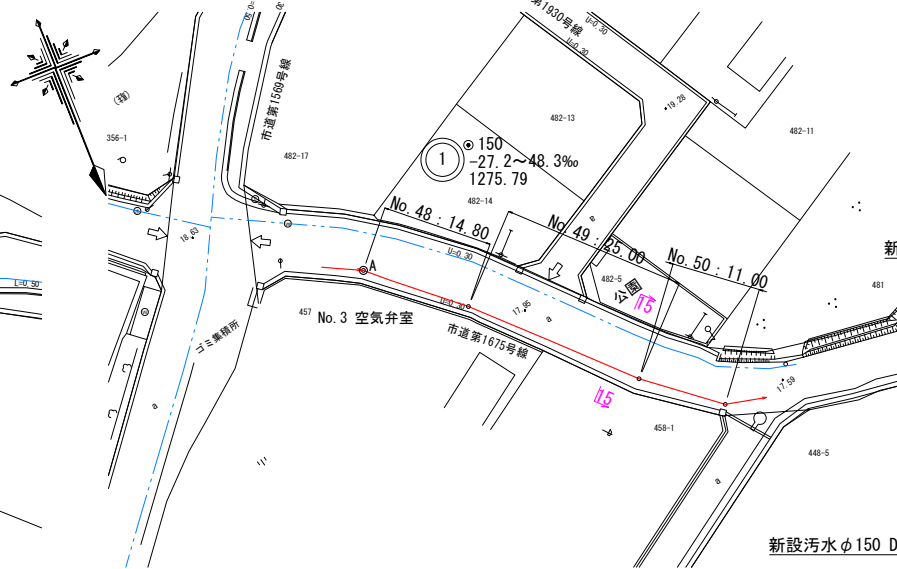

縦 : 1:100
横 : 1:500

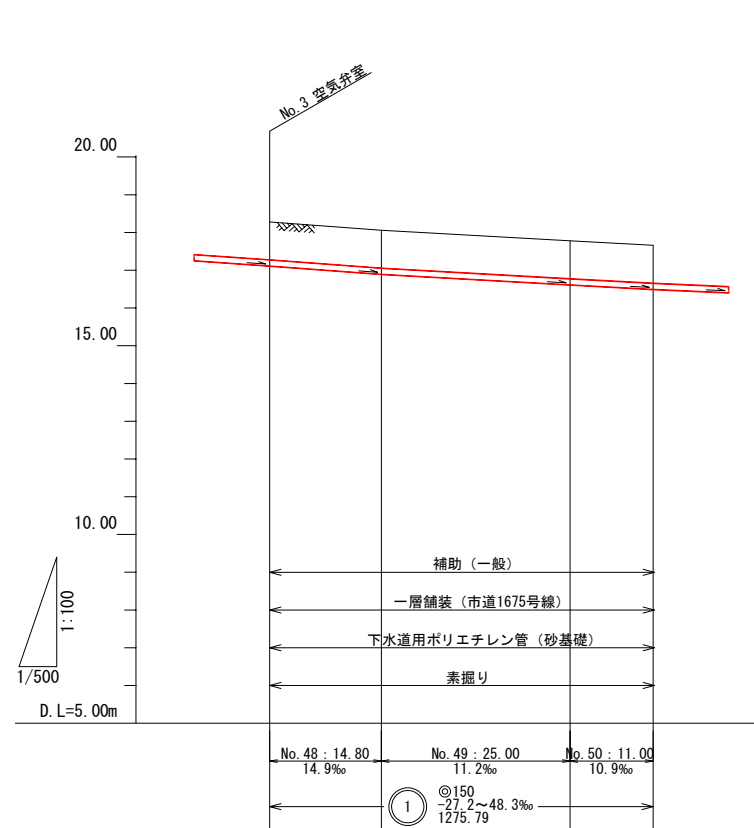


地盤高	18.28	18.06	17.78	17.66
土被り	1.00	1.00	1.00	1.00
管底高	17.115	16.895	16.615	16.495
掘削深	1.280	1.280	1.280	1.280
単 距 離	0.00	14.80	25.00	11.00
追 加 距 離	1042.49	1057.29	1082.29	1093.29
測 点	No.48	No.49	No.50	No.51

S=1 : 100




S = 1 : 10,000

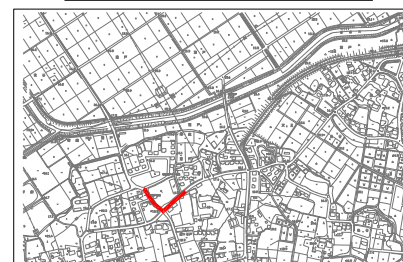


年 度	令和 7 年 度			
工 事 名	汚水管渠築造工事 (東坂戸幹線-1)			
処 理 区	石 井 処 理 区			
路線番号	①			
図面名称	平面図・縦断面図・横断面図	図面 番号	6	9
縮 尺	図 示			
坂戸・鶴ヶ島下水道組合				

平面図 S=1:500



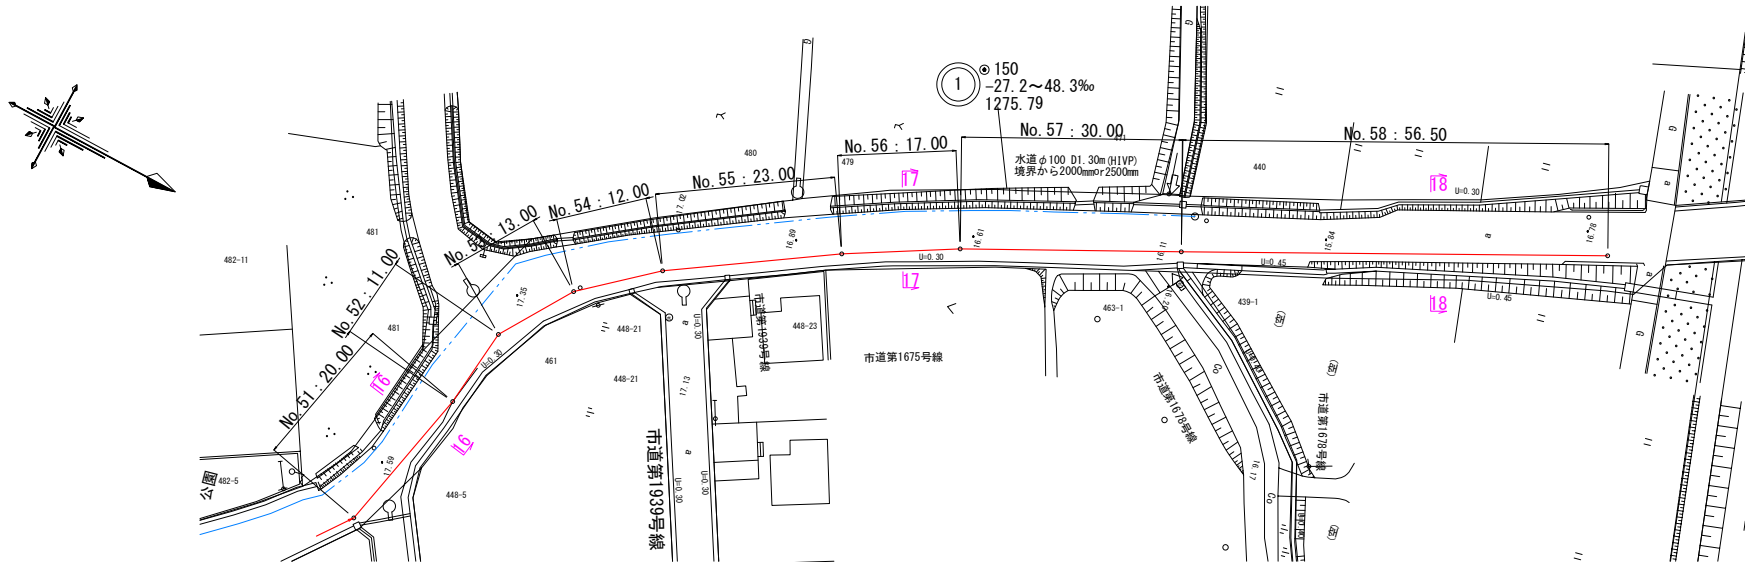


縦断面図 縦：1:100 横：1:500

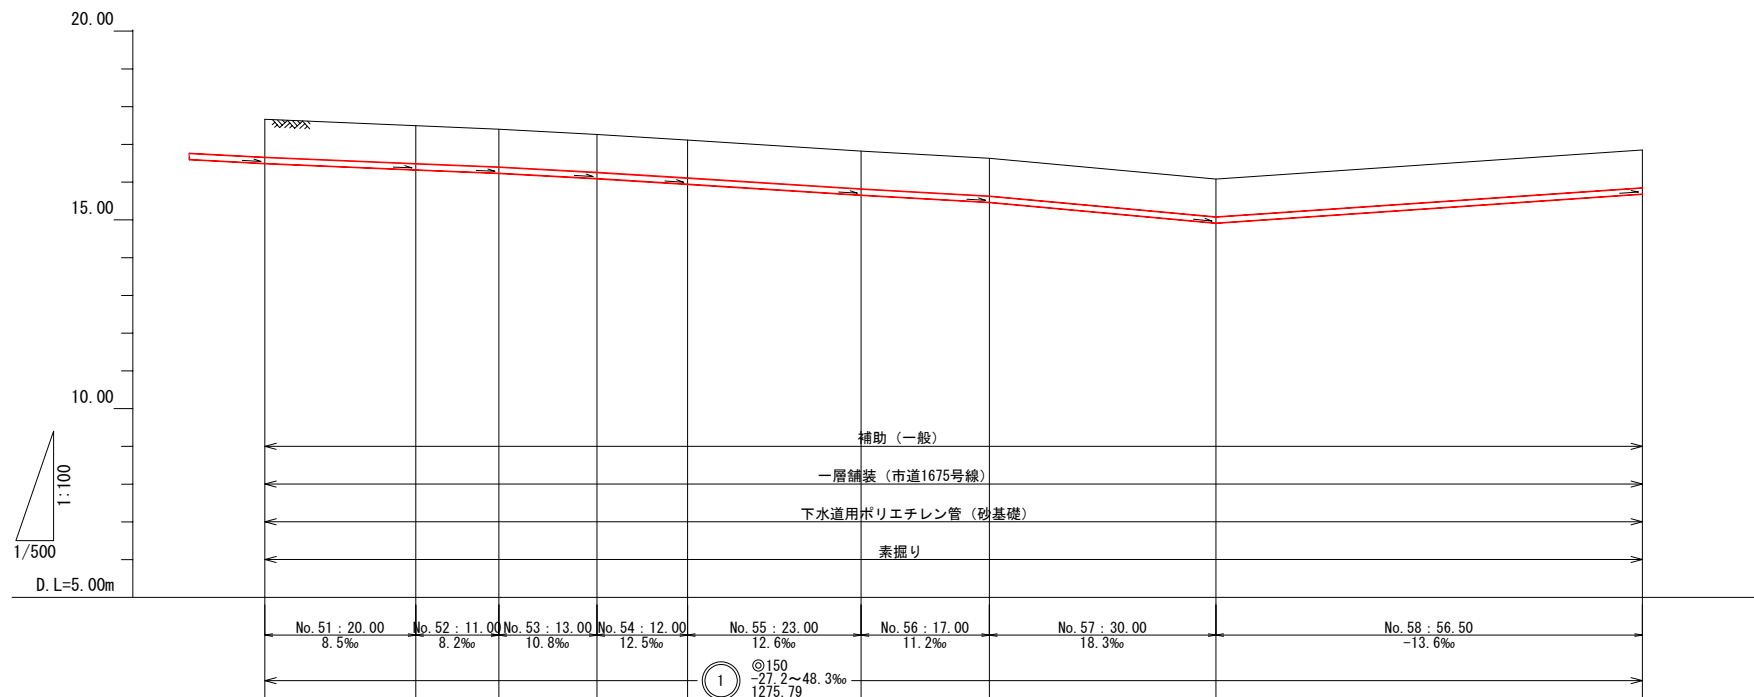

地盤高	17.66	17.49	17.40	17.26	17.11	16.82	16.63	16.08	16.85
土被り	1.00	1.00	1.00	1.00	1.00	1.00	1.00	1.00	1.00
管底高	16.465	16.225	16.235	16.095	15.945	15.655	15.465	14.915	15.685
掘削深	1.280	1.280	1.280	1.280	1.280	1.280	1.280	1.280	1.280
単距離	0.00	20.00	11.00	13.00	12.00	23.00	17.00	30.00	56.50
追加距離	1093.29	1113.29	1124.29	1137.29	1149.29	1172.29	1189.29	1219.29	1275.79
測点	No. 51	No. 52	No. 53	No. 54	No. 55	No. 56	No. 57	No. 58	No. 59


横断面図 S=1:100

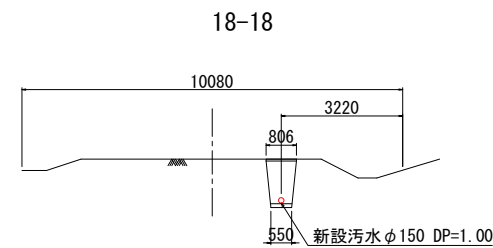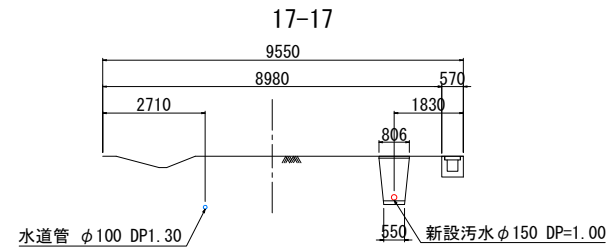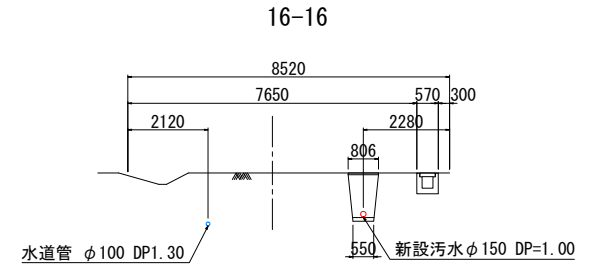

凡例

新設污水管	—
既設水道管	- - -


案内図 S=1:10,000

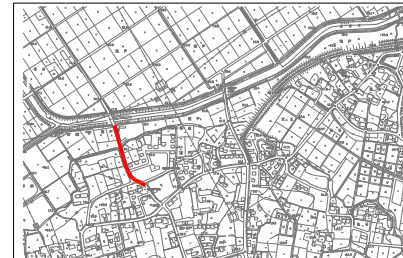

年度	令和7年度		
工事名	污水管渠築造工事 (東坂戸幹線-1)		
処理区	石井処理区		
路線番号	①		
図面名称	平面図・縦断面図・横断面図	図面番号	7
縮尺	図示		9
坂戸、鶴ヶ島下水道組合			

ポリエチレン管布設図・土工・土留標準図・舗装復旧図


ポリエチレン管布設図 S=1:15

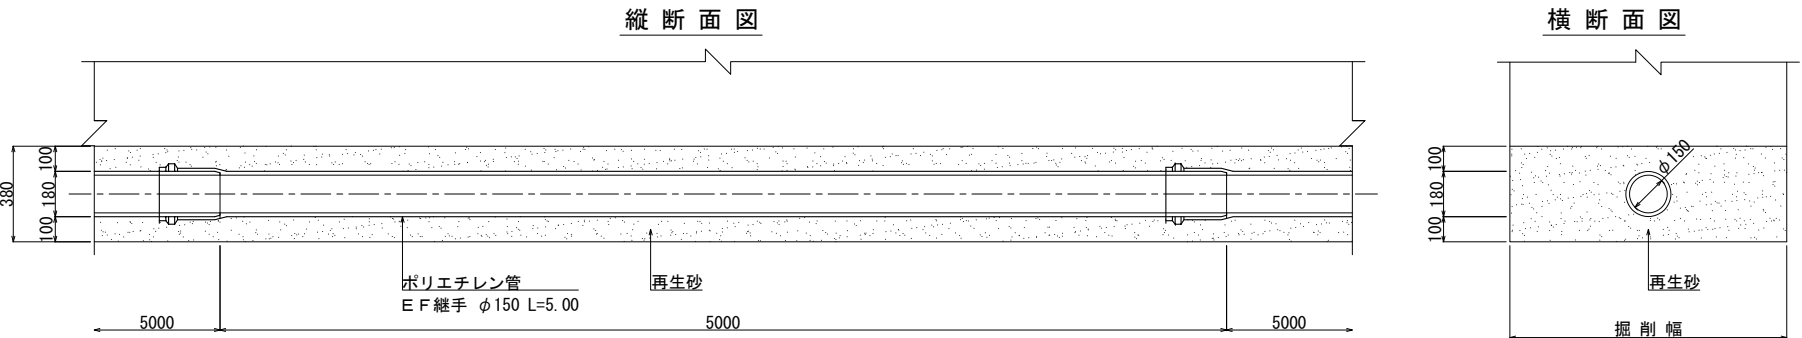


ポリエチレン管土工標準図

φ150


掘削深1.5m以上

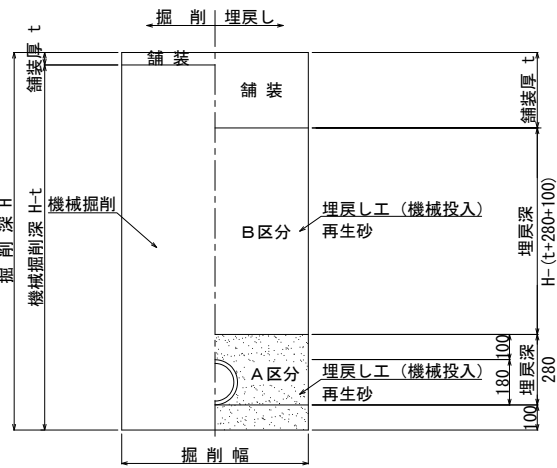



掘削深1.5以下

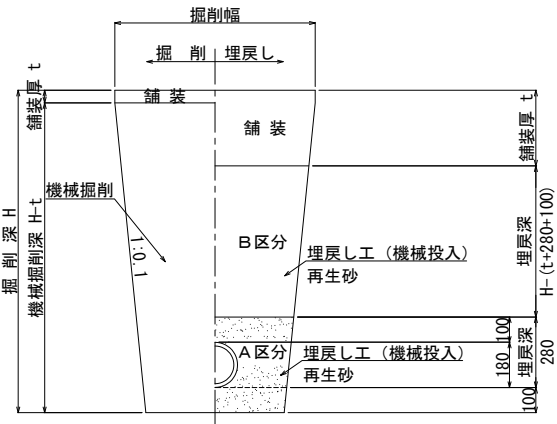

舗装復旧図 S=1:10

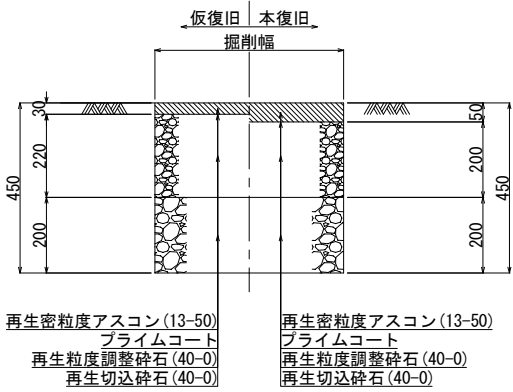

土留工標準図 S=1:30

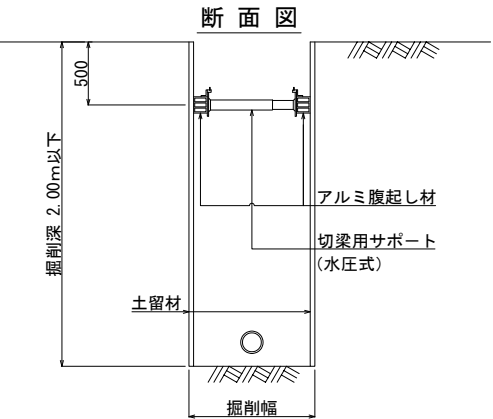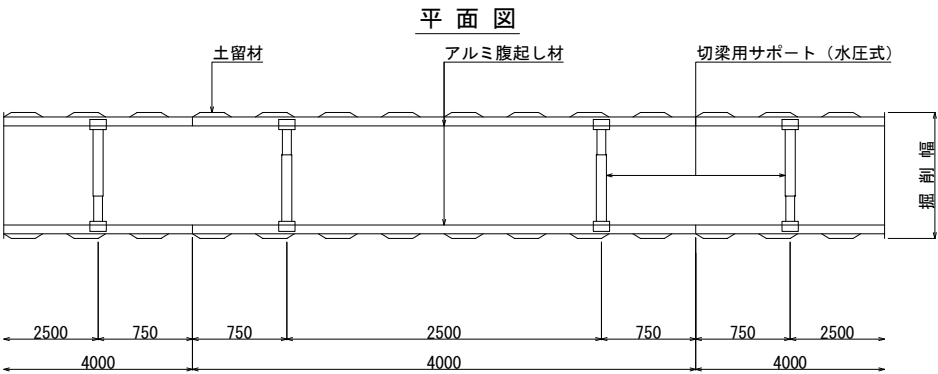




掘削深と矢板長・支保工段数

掘削深 H1 (m)	矢板長 [7M矢板] L (m)	支保工段数 [金属支保工] (段)
1.3 < H1 ≤ 1.8	2.0	1
1.8 < H1 ≤ 2.0	2.5	1

年 度	令 和 7 年 度		
工 事 名	汚水管渠築造工事 (東坂戸幹線-1)		
処 理 区	石 井 処 理 区		
路線番号			
図面名称	ポリエチレン管布設図 土工・土留標準図・舗装復旧図	図 面 番 号	8
縮 尺	図 示		9
坂戸、鶴ヶ島下水道組合			


マンホール兼立坑工構造図

縮尺 1:30

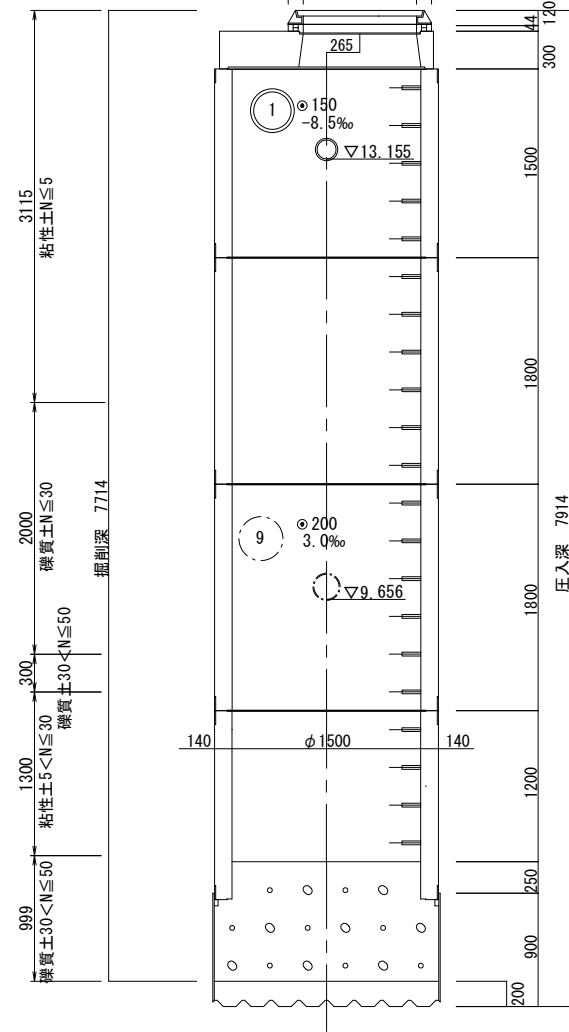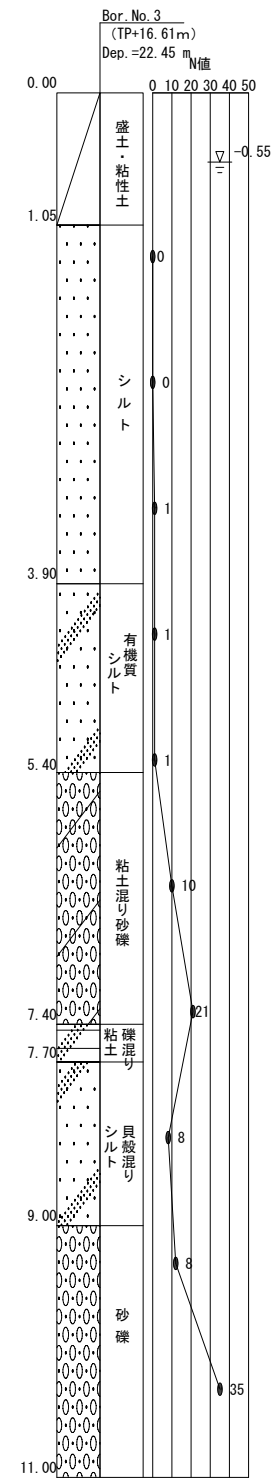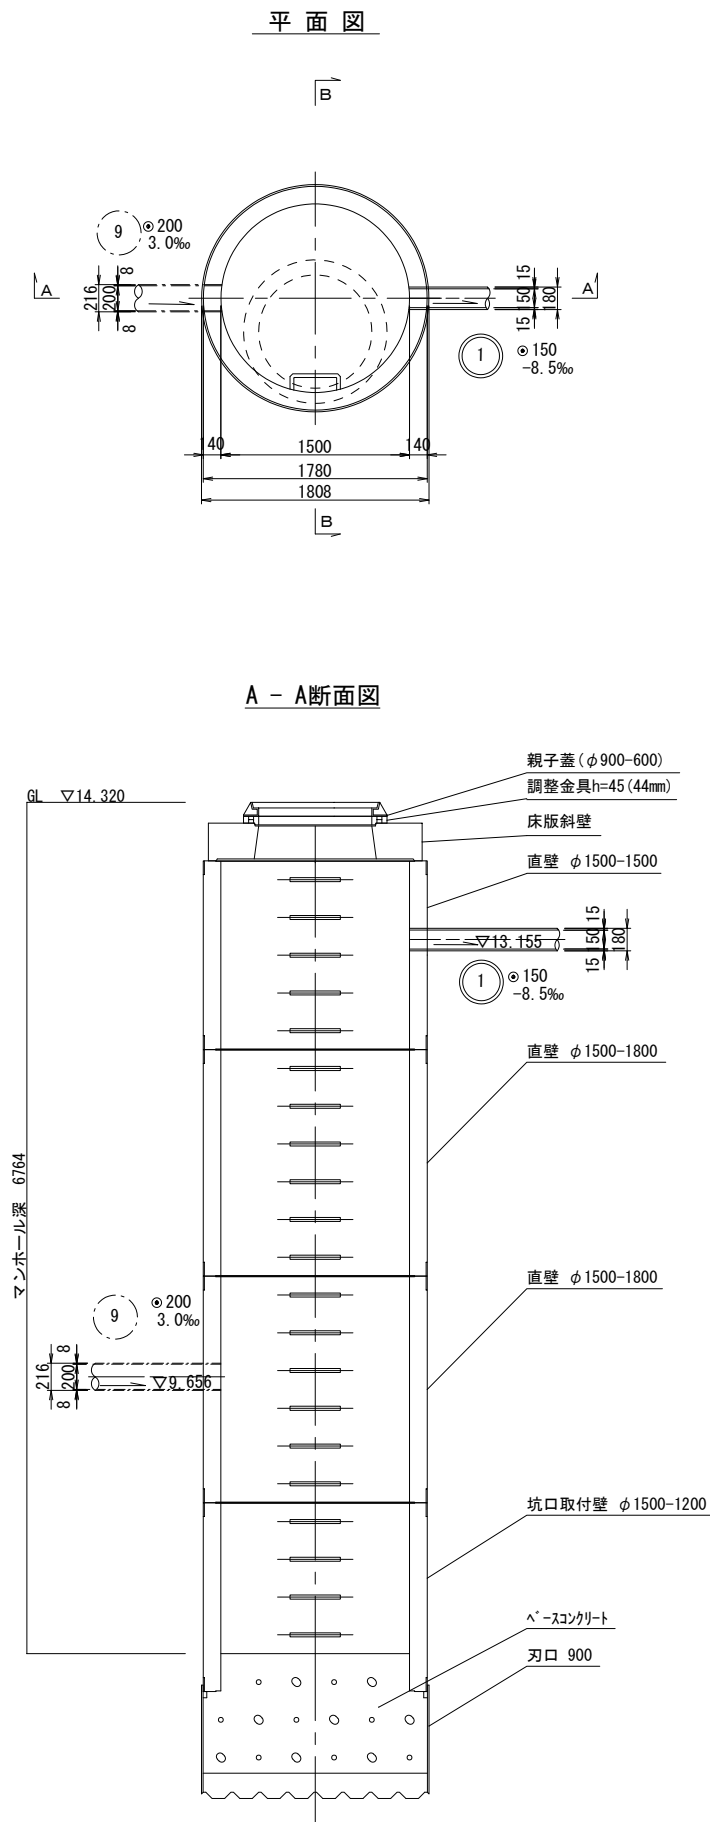

空気弁室構造図

縮尺 1:30

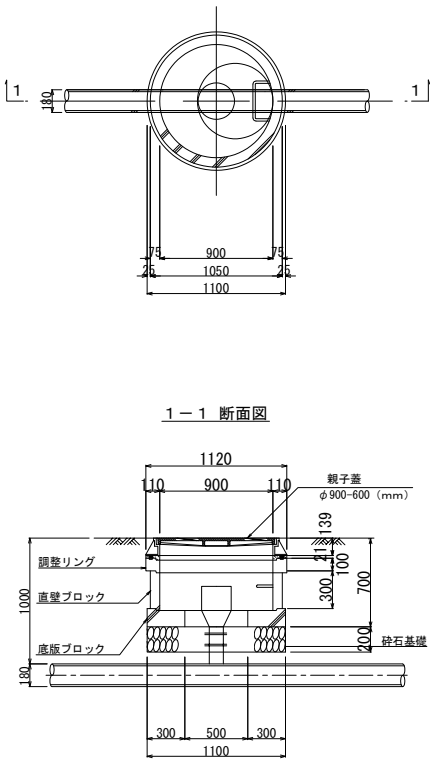

年 度	令 和 7 年 度		
工 事 名	污水管渠築造工事 (東坂戸幹線-1)		
処 理 区	石 井 処 理 区		
路線番号			
図面名称	マンホール兼立坑工構造図 空気弁室構造図	図面番号	9
縮 尺	1:30		9
坂戸、鶴ヶ島下水道組合			