


案内図

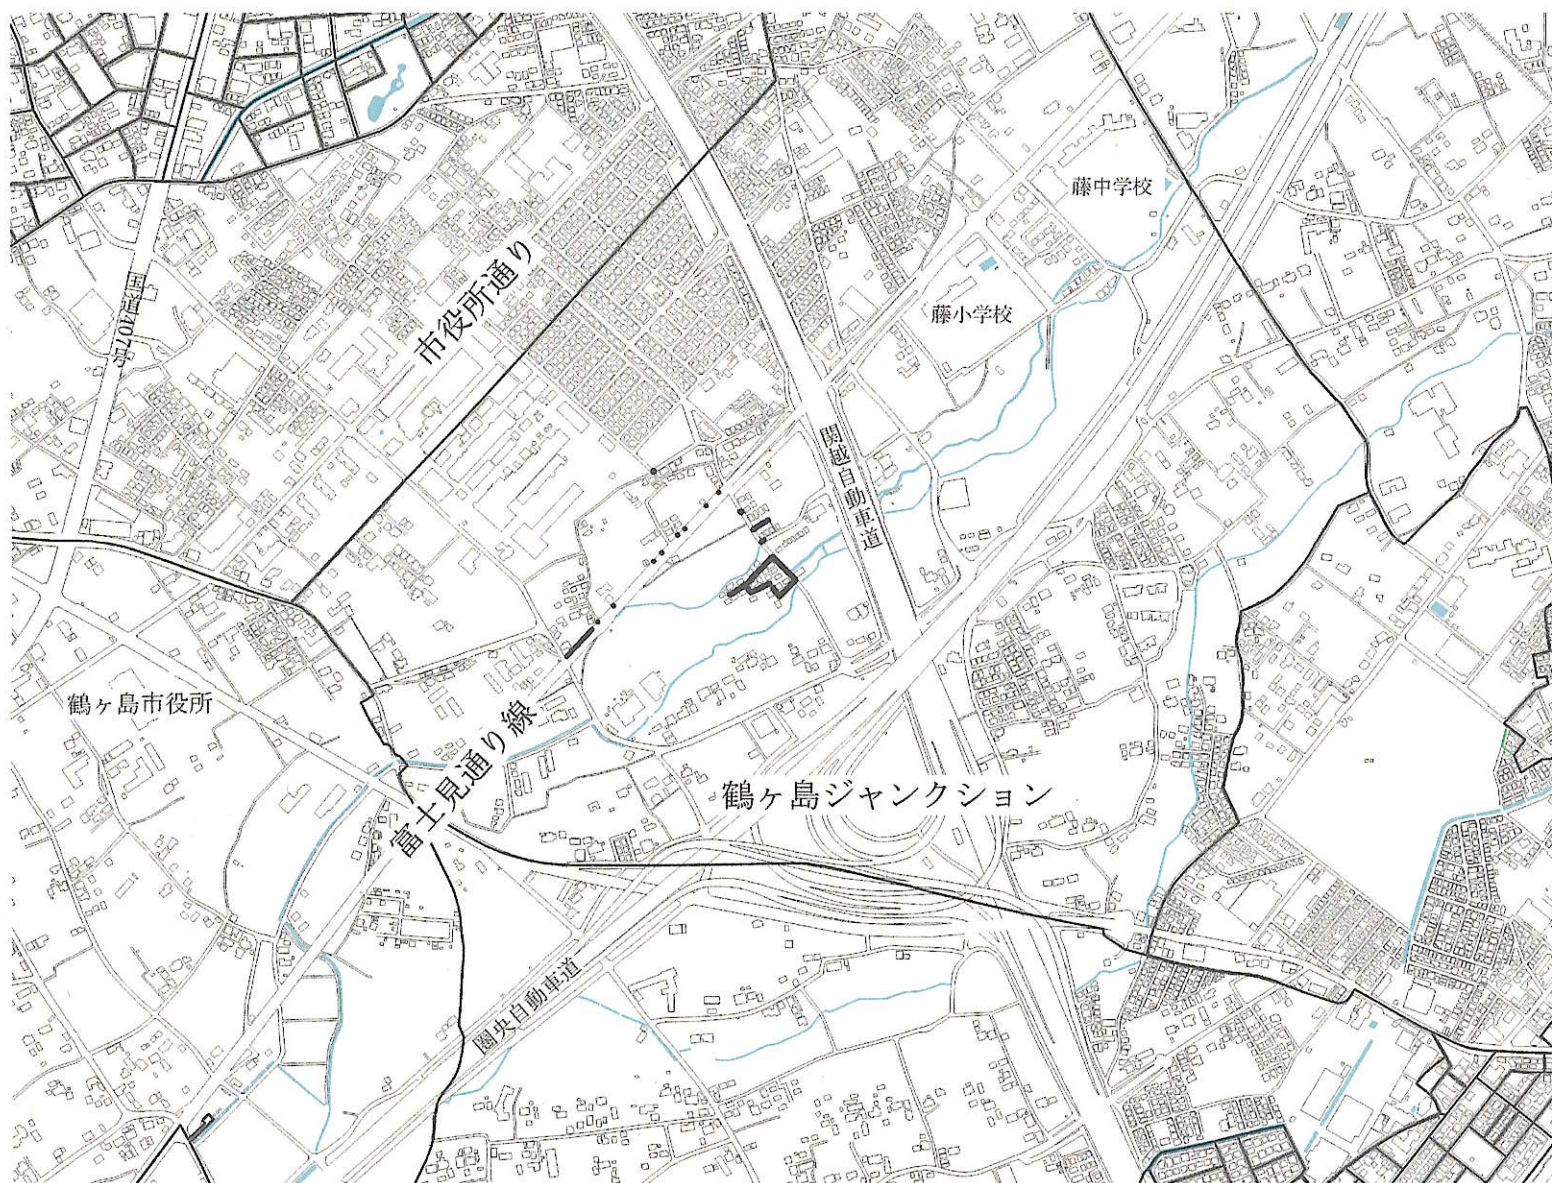

舗装復旧工事（藤金-1）

■ 工事箇所